

FÖRKLARINGAR

AK = ARMBÅGSKONTAKT
 TG = TAGLÄSARE
 AK+TG = ARMBÅGSKONTAKT+TAGLÄSARE
 VUK = VATTENUTKASTARE
 STR = STUPRÖR
 --- BRANDCELLSGRÄNS EI30

FASADBESKRIVNING

TAK
 TAK AV SEDUM

TAKAVVATTNING, KRÖNPLÅTAR, FÖTPLÅTAR OCH HÄNGSKIVOR MM. UTFÖRES I ANTRACIT METALLIC, RAL 9007



SKÄRMTAK OVAN ENTRÉER I GLAS.

FASAD
 FASADSKIVOR I FIBERCEMENT, TYP CEMBRIT PATINA ORIGINAL, GRÅ KULÖR P 050. STÅENDE FORMAT


DÖRRAR
 DÖRRAR UTFÖRES AV STÅL I ANTRACIT METALLIC, RAL 9007. KARMAR UTFÖRES I VIT KULÖR, RAL 9010 FÖR KONTRASTMARKERING.

VENTILATIONSGALLER I FASAD UTFÖRES I ANTRACIT METALLIC, RAL 9007


FÖNSTERBLECK, DROPPBLECK OCH SMYGPLÅTAR I ANTRACIT METALLIC, RAL 9007

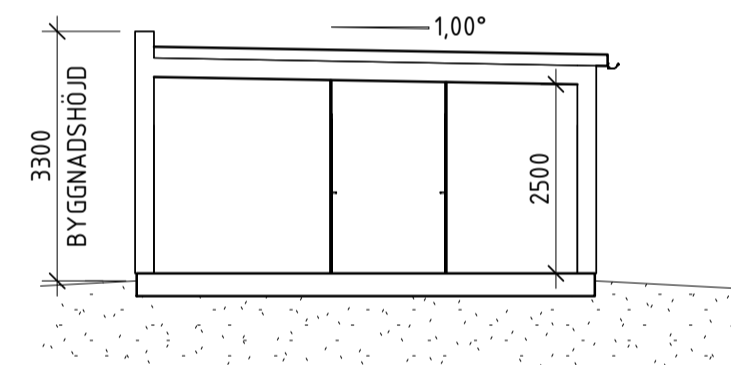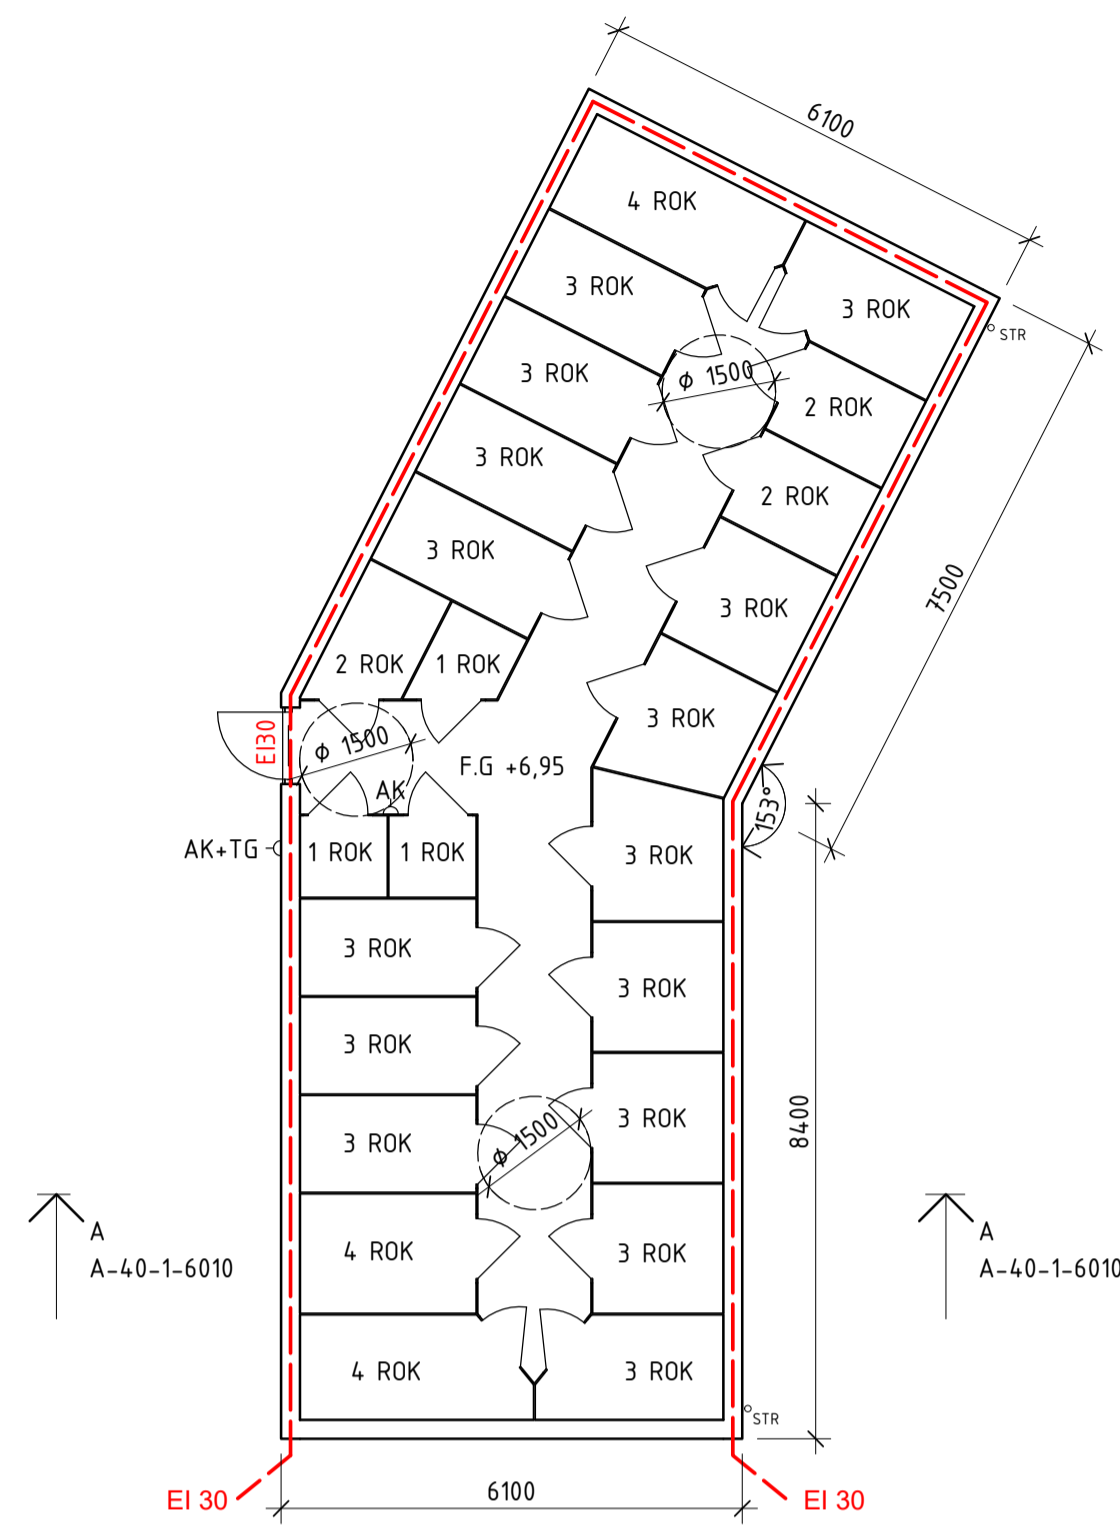


PRINCIPSEKTION

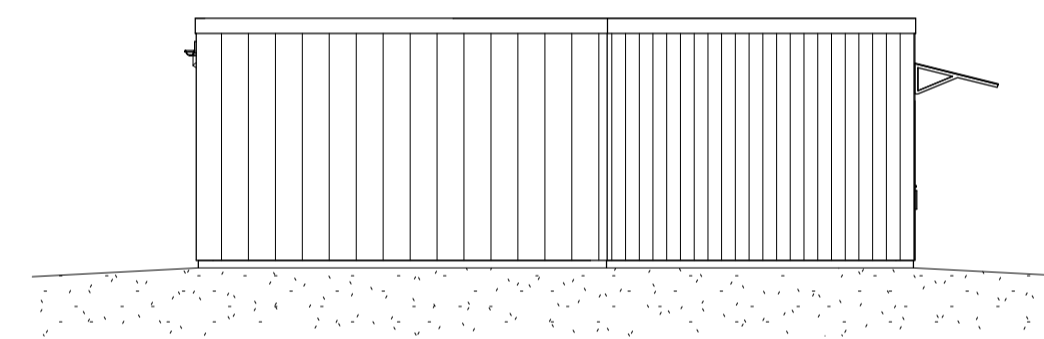


FASAD MOT NORR

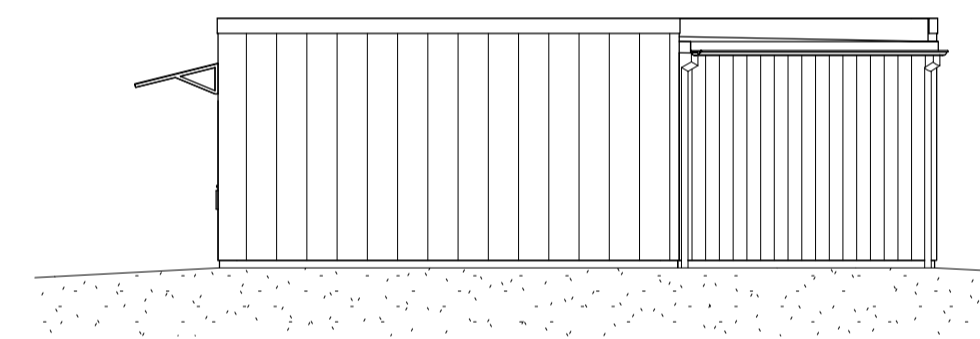

FASAD MOT SÖDER

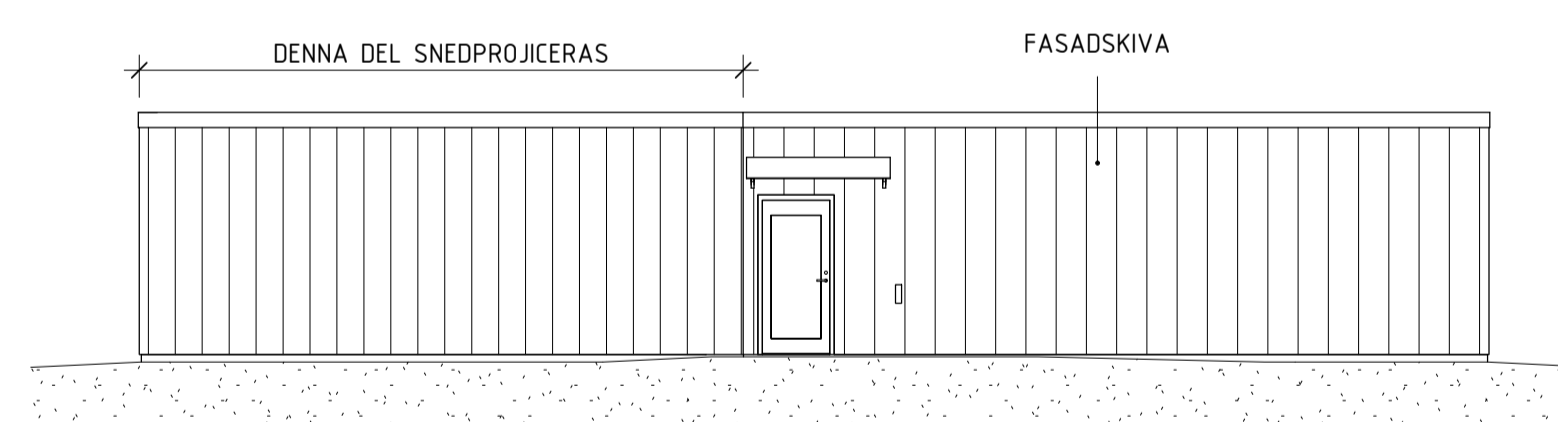


FASAD MOT VÄSTER

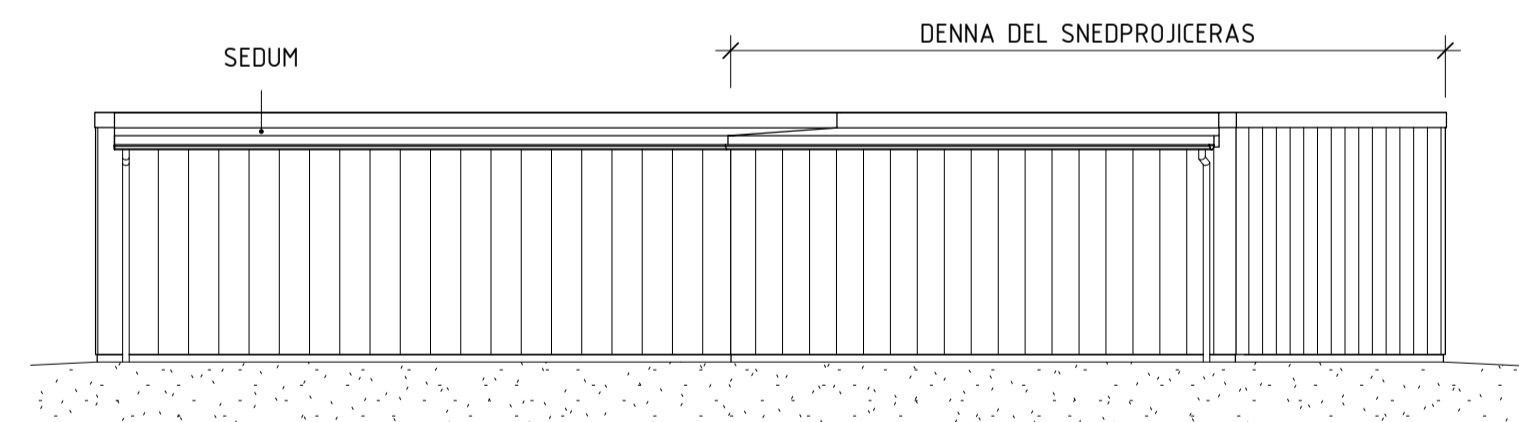

FASAD MOT ÖSTER

BTA HUS 6
 TOTALT 106m²

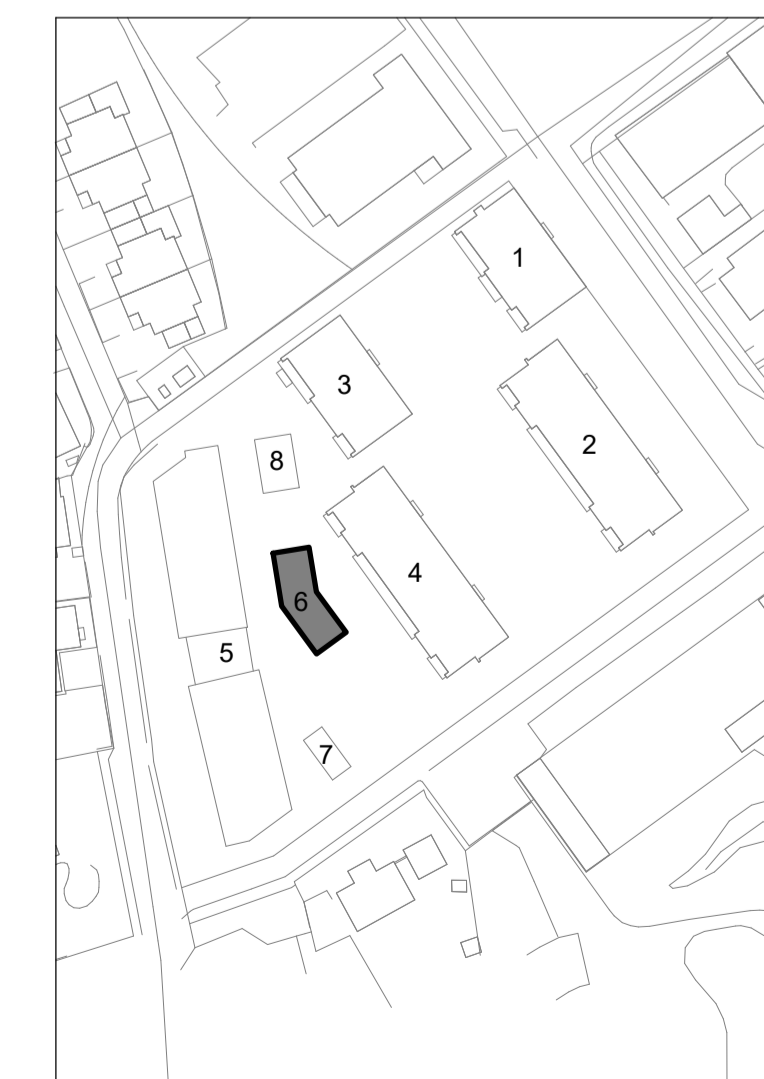

FÖRFRÅGNINGSUNDERLAG



BET	ANDRINGEN AVSER	DATUM	SIGN
MÅNSTORP 12 HÖGANÄS KOMMUN			
UPPDRAG NR 180519	RITAD AV E. JOHANSSON	HANDLÄGGARE E. HOLMGREN	
DATUM 2020-03-13	ANSVÄRIG ERIK HOLMGREN		
NYBYGGNAD AV FLERBOSTADSHUS HUS 6 - FÖRRÅDSBYGGNAD			
PLAN, FASADER OCH SEKTION			
SKALA A1 1:100 A3 1:200	NUMMER A-40-1-6010	BET	