




FASAD MOT VÄSTER

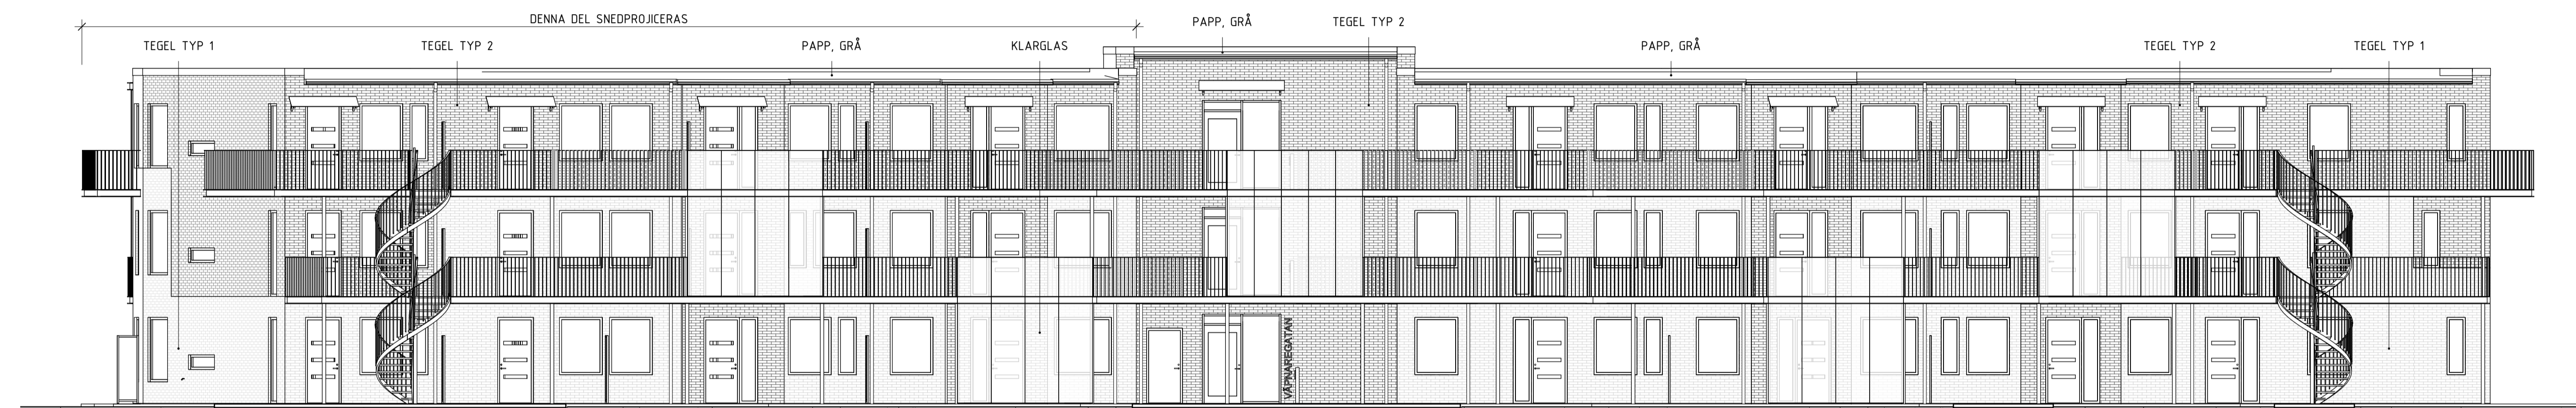

FASAD MOT ÖSTER

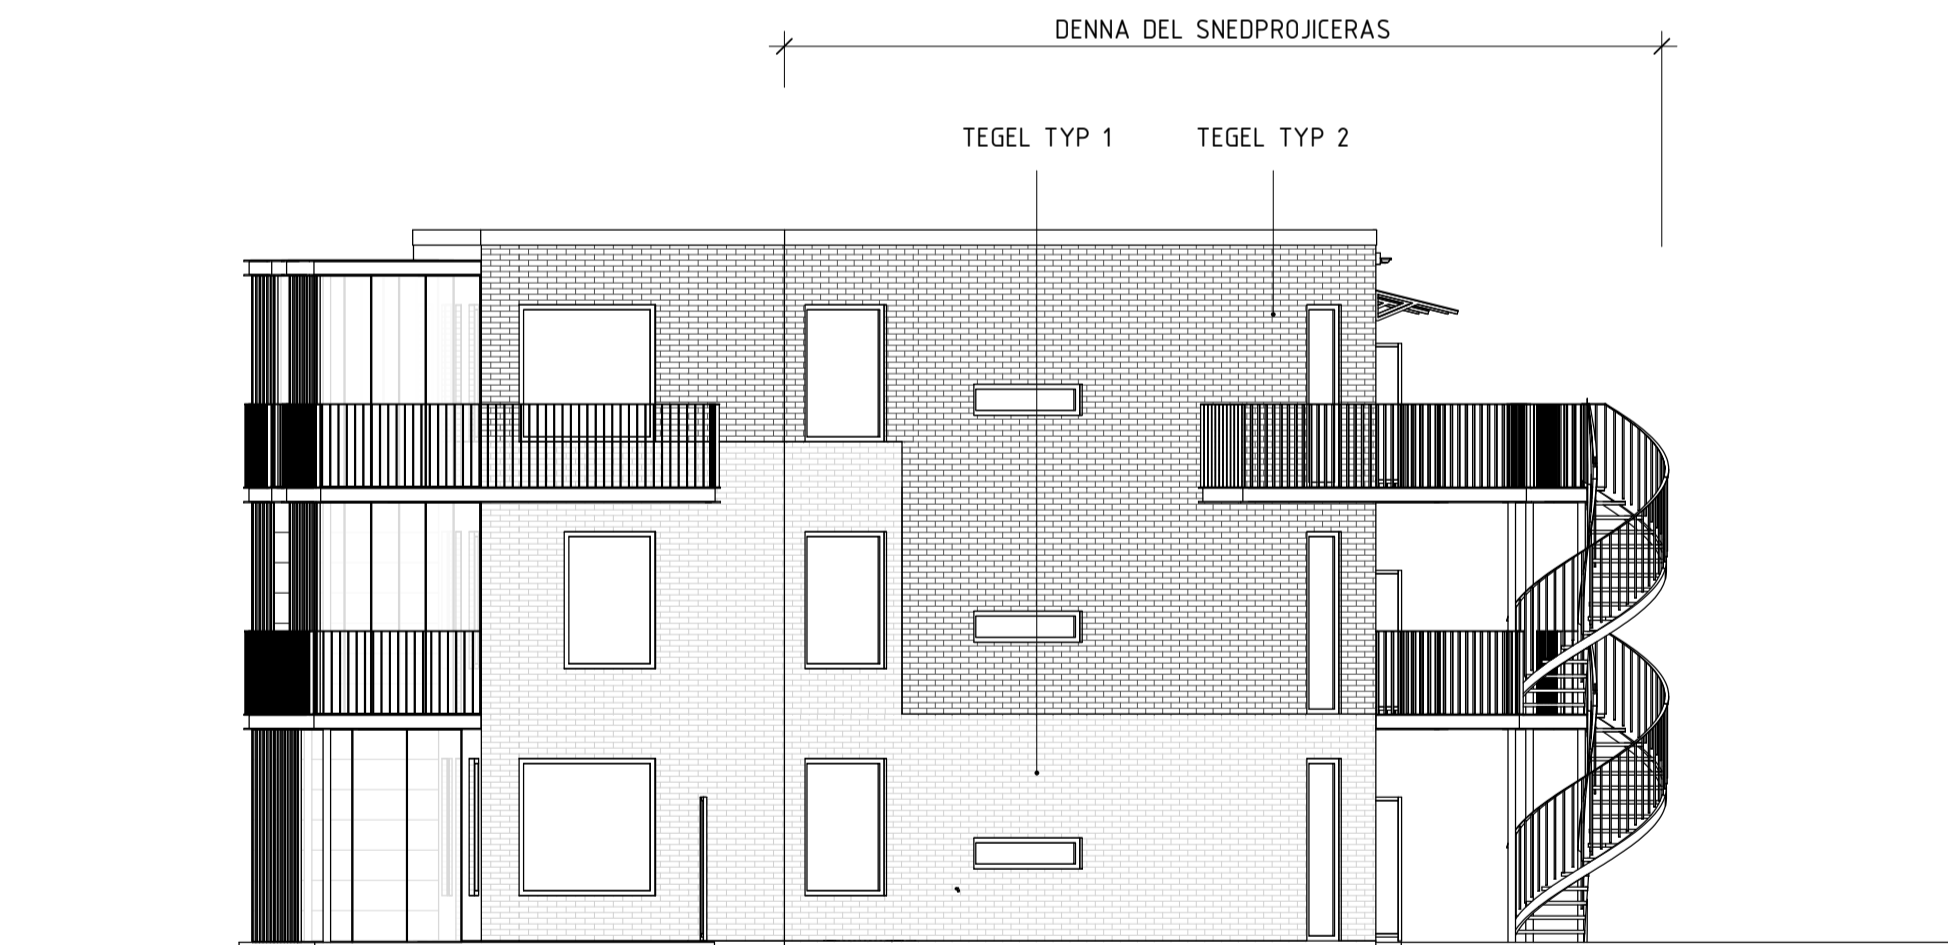

FASAD MOT SÖDER

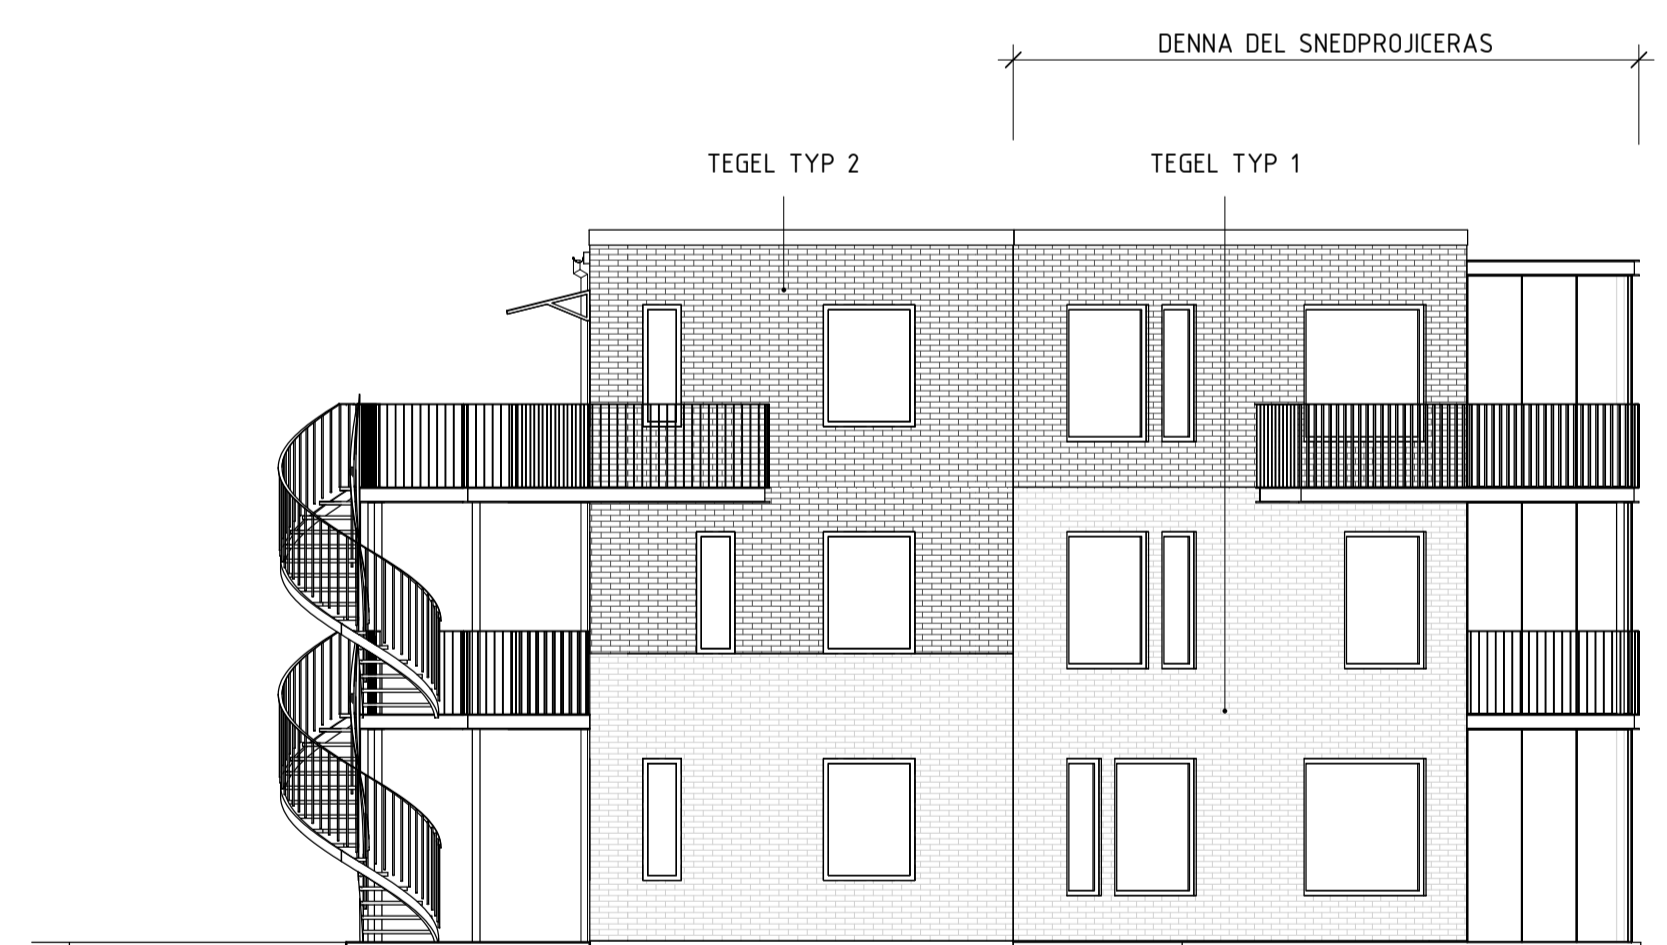

FASAD MOT NORR

FASADBESKRIVNING

TAK
TAKTÄCKNING AV PAPP/DUK, GRÅ KULÖR

SOLCELLER MONTERAS ENL. EL-HANDLING

TAKAVVÄTTNING, KRÖNPLÅTAR, FOTPLÅTAR OCH HÄNGSKIVOR MM. UTFÖRES I ANTRACIT METALLIC, RAL 9007

ENTRÉER
SKARMTAK OVAN ENTRÉER I GLAS.

ADRESS SKRIVS MED STYCKMONTERADE PLÅTBOKSTÄVER. VÄLBELYSTA FÖR GOD ORIENTERING.
KULÖR ANTRACIT METALLIC, RAL 9007, MOT VÄSTER
KULÖR VIT, RAL 9010, MOT ÖSTER

FASAD
TEGEL TYP 1
SANDFÄRGAT TEGEL, TYP TEGELMÄSTER LAIKA B542, I DANSKT NORMALFORMAT.
MURAS I VILT FÖRBAND MED 8-10 KOPP/KVM. FOG SKALL VARA I LJUSGRÅ KULÖR.
SAMTLIGA FOGAR I SANDFÄRGAT TEGEL SKALL VARA SVAGT KONKAVA.

TEGEL TYP 2
GRÅTT TEGEL, TYP TEGELMÄSTER TAURUS B546, I DANSKT NORMALFORMAT.
MURAS I VILT FÖRBAND MED 8-10 KOPP/KVM. FOG SKALL VARA I LJUSGRÅ KULÖR, SAMTLIGA FOGAR I GRÅTT TEGEL SKALL TRYCKAS.
ALLA HÖRN SOM AVVIKER FRÅN 90 GRADER UTFÖRES MED FORMPRESSADE TEGELSTENAR.

FÖNSTER SAMT DÖRRAR
FÖNSTER OCH FÖNSTERDÖRRAR AV TRÄ/ALUMINIUM
VIT INSIDA, UTSIDA I ANTRACIT METALLIC, RAL 9007

ENTREDÖRRAR TILL LÄGENHETER AV STÅL
VIT INSIDA, UTSIDA I ANTRACIT METALLIC, RAL 9007

FÖNSTERPARTIER I TRAPPHUS UTFÖRES I VIT KULÖR, RAL 9010. DÖRRBLAD PÅ ENTREDÖRRAR KONTRASTMARKERAS I ANTRACIT METALLIC, RAL 9007.

UTVÄNDIGA DÖRRAR TILL VS-RUM UTFÖRES AV STÅL, I ANTRACIT METALLIC, RAL 9007

VENTILATIONSGALLER I FÖNSTERPARTIER VID VINTERTRÄDGÅRD UTFÖRES I VIT KULÖR, RAL 9010.

FÖNSTERBLECK, DROPPBLECK OCH SMYGPLÅTAR I KULÖR LIKA RESPEKTIVE FÖNSTERKULÖR.

BALKONGER SAMT LOFTGÅNGAR
RÄCKEN UTFÖRES AV PLATTSTÅL,
VIT KULÖR, RAL 9010
DELAR AV RÄCKE PÅ LOFTGÅNG UTFÖRES MED KLARGLAS, SE FASADRITNING FÖR OMFATTNING. TOTALHÖJD RÄCKE ÄR MINST 1100MM.
BALKONGAVTÄCKNING AV UPE-BALK I VIT KULÖR, RAL 9010

BALKONGINGLANSNING I KLARGLAS, PROFILLÖS. ÖPPNINGSBAR.

TAK ÖVER BALKONG PÅ ÖVERSTA VÅNING UTFÖRES LIKA BALKONGER.

PELARE LACKERAS I VIT KULÖR, RAL 9010

TRAPPOR, LOFTGÅNGAR SAMT BALKONGER UTFÖRES I HALKSÄKER BETONG, BORSTAD YTA.

SKÄRMVÄGGAR PÅ BALKONGER SAMT LOFTGÅNGAR
UTFÖRES I BANDTÄCKT PLÅT, I VIT KULÖR, RAL 9010. FULLHÖJD PÅ UTEPLATSER SAMT BALKONGER, 1800MM HÖJD PÅ LOFTGÅNGAR.



BET	ANDRINGEN AVSER	DATUM	SIGN
FÖRFRÅGNINGSUNDERLAG			
 Höganäshem			
 ARKITEKTBYRÅ AB <small>0431-47 84 00 www.karinpetterssons.se</small>			
MÅNSTORP 12			
HÖGANÄS KOMMUN			
UPPRAG NR 180519	RITAD AV E. JOHANSSON	HANDLÄGGARE E. HOLMGREN	
DATUM 2020-03-13	ANSVÄRIG ERIK HOLMGREN		
NYBYGGNAD AV FLERBOSTADSHUS HUS 5			
FASADER			
SKALA A1 1:100 A3 1:200	NUMMER A-40-3-5010	BET	