


FÖRKLARINGAR

- AK = ARMBÄGSKONTAKT
- AK+TG = ARMBÄGSKONTAKT + TAGLÄSARE
- VUK = VATTENUTKASTARE
- SKV = SKÄRMVÄGG, HÖJD ENL. FASADBESKRIVNING
- HDT = HANDDUKSTORK
- FTX = VENTILATIONSAGGREGAT
- STR = STUPRÖR
- TV = TV-PLACERING
- PELARE VID LOFTGÅNG
- MÖJLIG PELARPLACERING ENL. BYGGDELSBESKRIVNING
- BRANDCELLSGRÄNS E30
- BRANDCELLSGRÄNS EI60

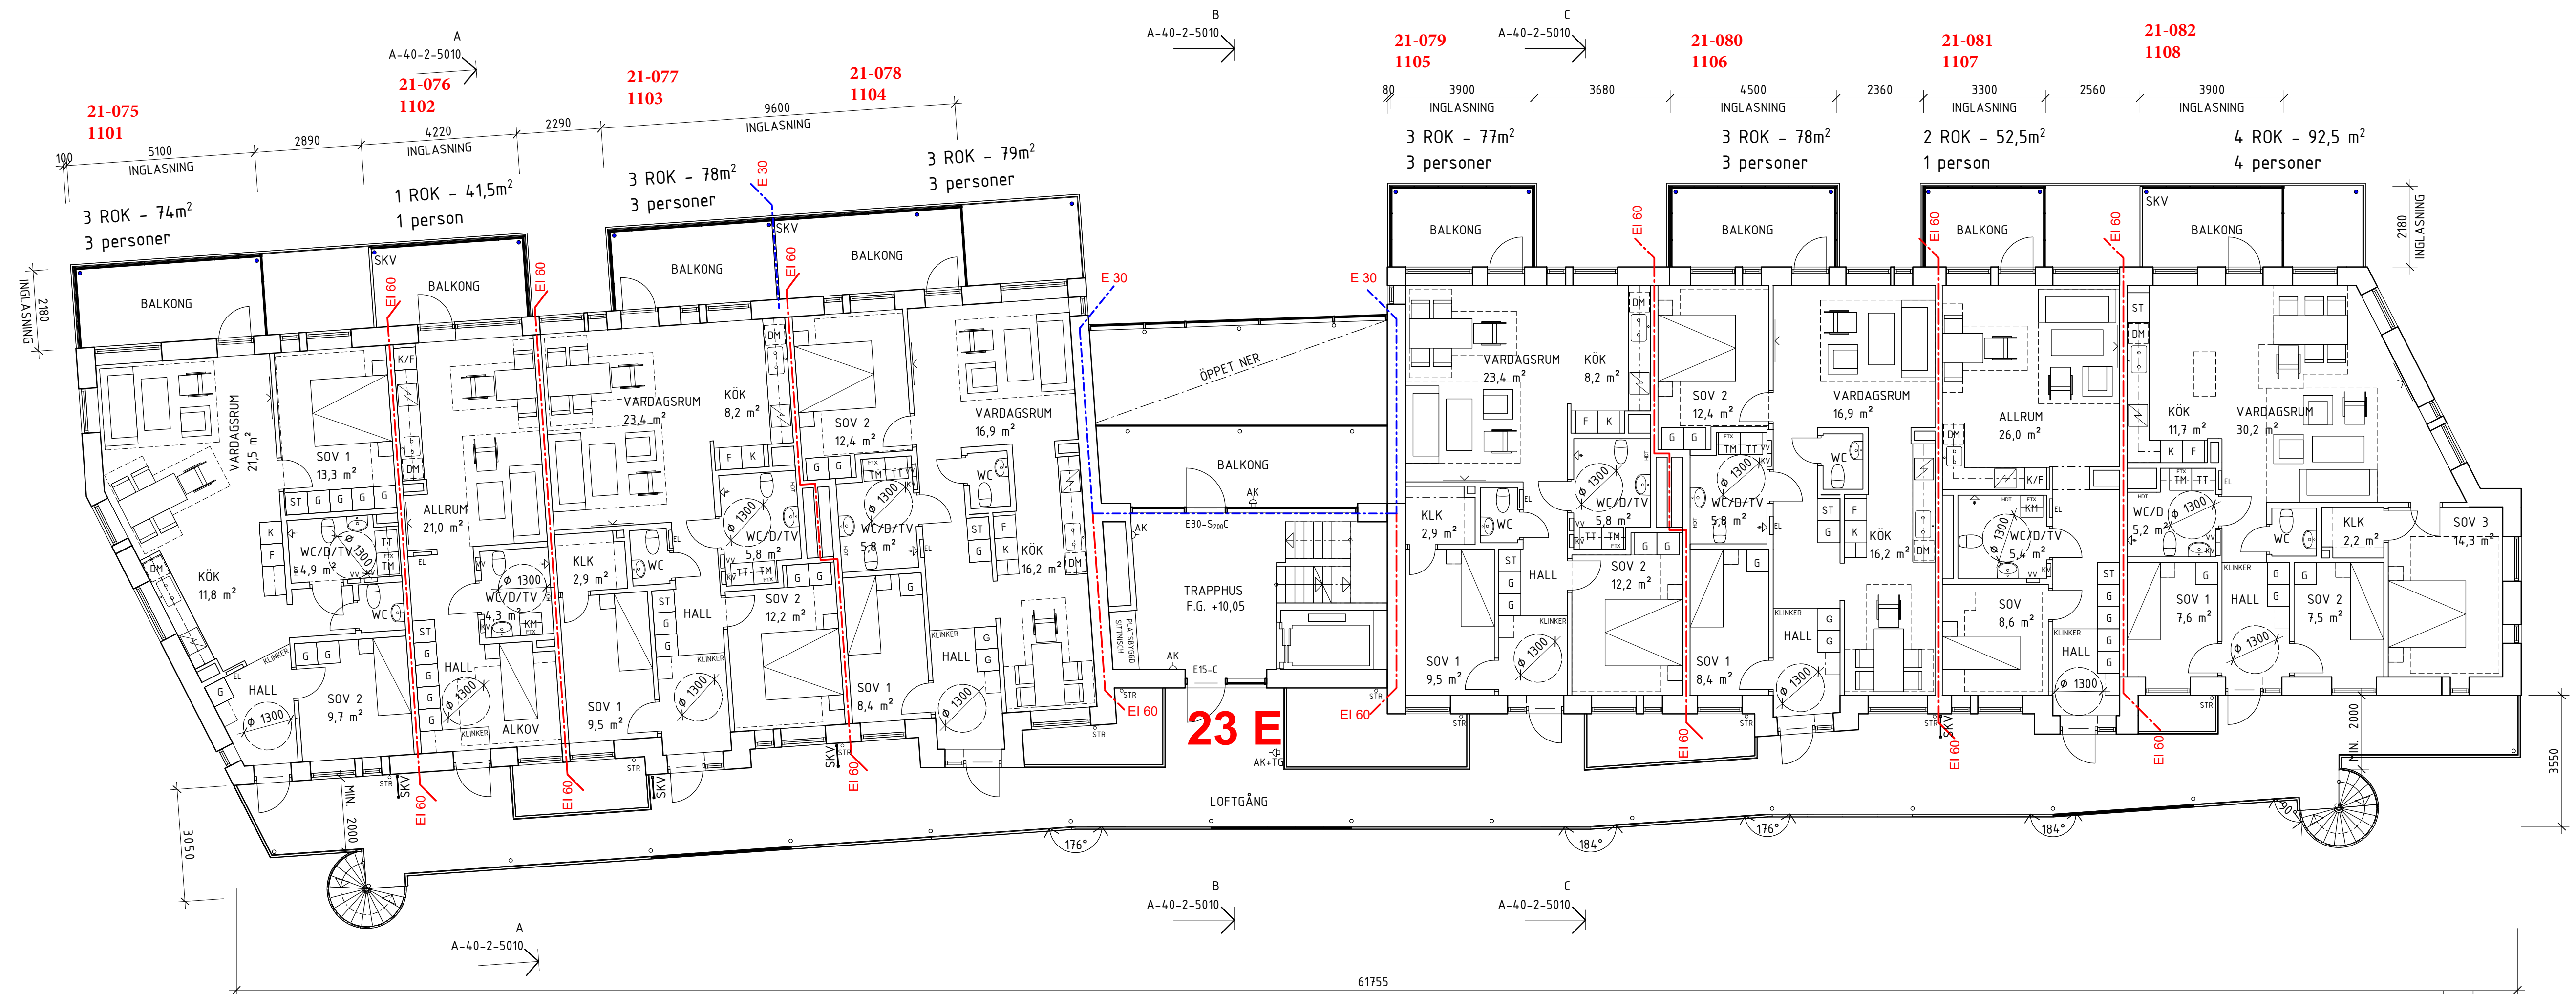

2020-03-20 08:59:11 Z:\projekt\Månstorp 12\DEL 3\FÖRFRÅGNINGSUNDERLAG\REVIT\180519-2018-Månstorp 12-HUS 5-Central\fil.rvt



BET ANDRINGEN AVSER DATUM SIGN

FÖRFRÅGNINGSUNDERLAG



Höganäs hem



Karin Petterssons
ARKITEKTBYRÅ AB
0431-47 84 00 www.karinpetterssons.se

MÅNSTORP 12
HÖGANÄS KOMMUN

UPPDRAG NR 180519	RITAD AV E. JOHANSSON	HANDLÄGGARE E. HOLMGREN
DATUM 2020-03-13	ANSVÄRIG ERIK HOLMGREN	

NYBYGGNAD AV FLERBOSTADSHUS
HUS 5

PLAN 11	NUMMER A-40-1-5110	BET
SKALA A1 1:100 A3 1:200		