



# FÖRKLARINGAR

- AK = ARMBÄGSKONTAKT
- AK+TG = ARMBÄGSKONTAKT + TAGLÄSARE
- VUK = VATTENUTKASTARE
- SKV = SKÄRMVÄGG, HÖJD ENL. FASADBESKRIVNING
- HDT = HANDDUKSTORK
- FTX = VENTILATIONSAGGREGAT
- STR = STUPRÖR
- TV = TV-PLACERING
- PELARE VID LOFTGÅNG
- MÖJLIG PELARPLACERING ENL. BYGGDELSBESKRIVNING
- BRANDCELLSGRÄNS E30
- BRANDCELLSGRÄNS E160

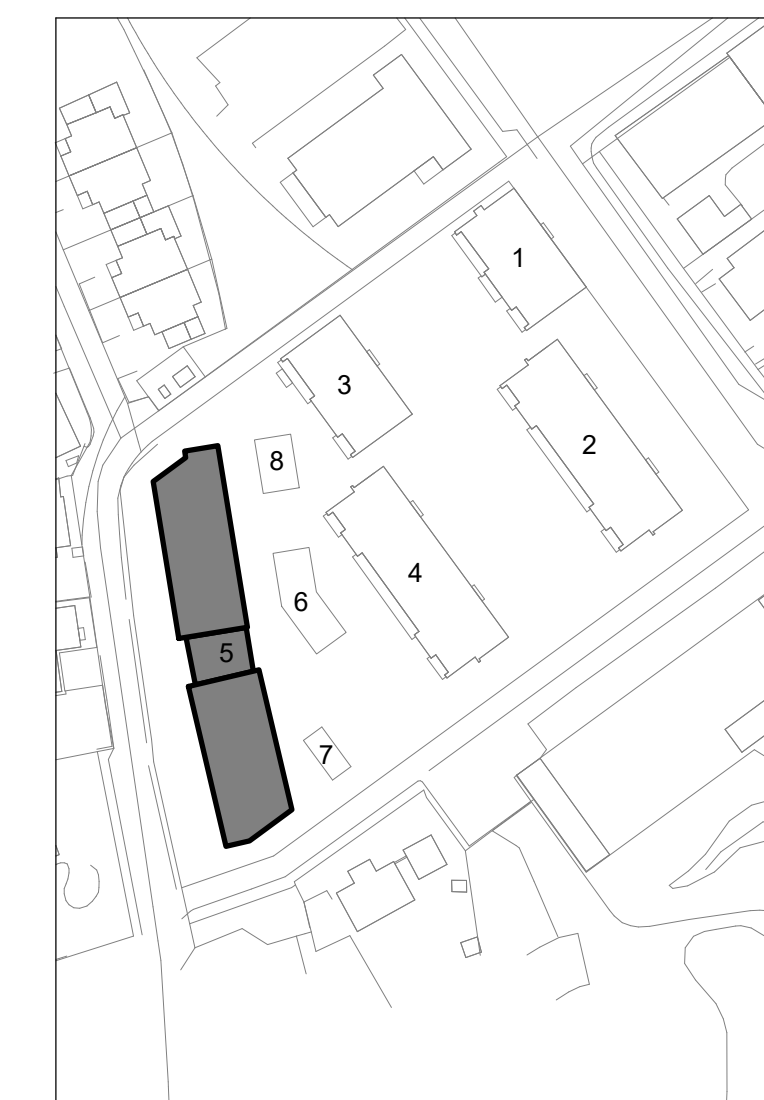

BET ANDRINGEN AVSER DATUM SIGN  
**FÖRFRÅGNINGSUNDERLAG**

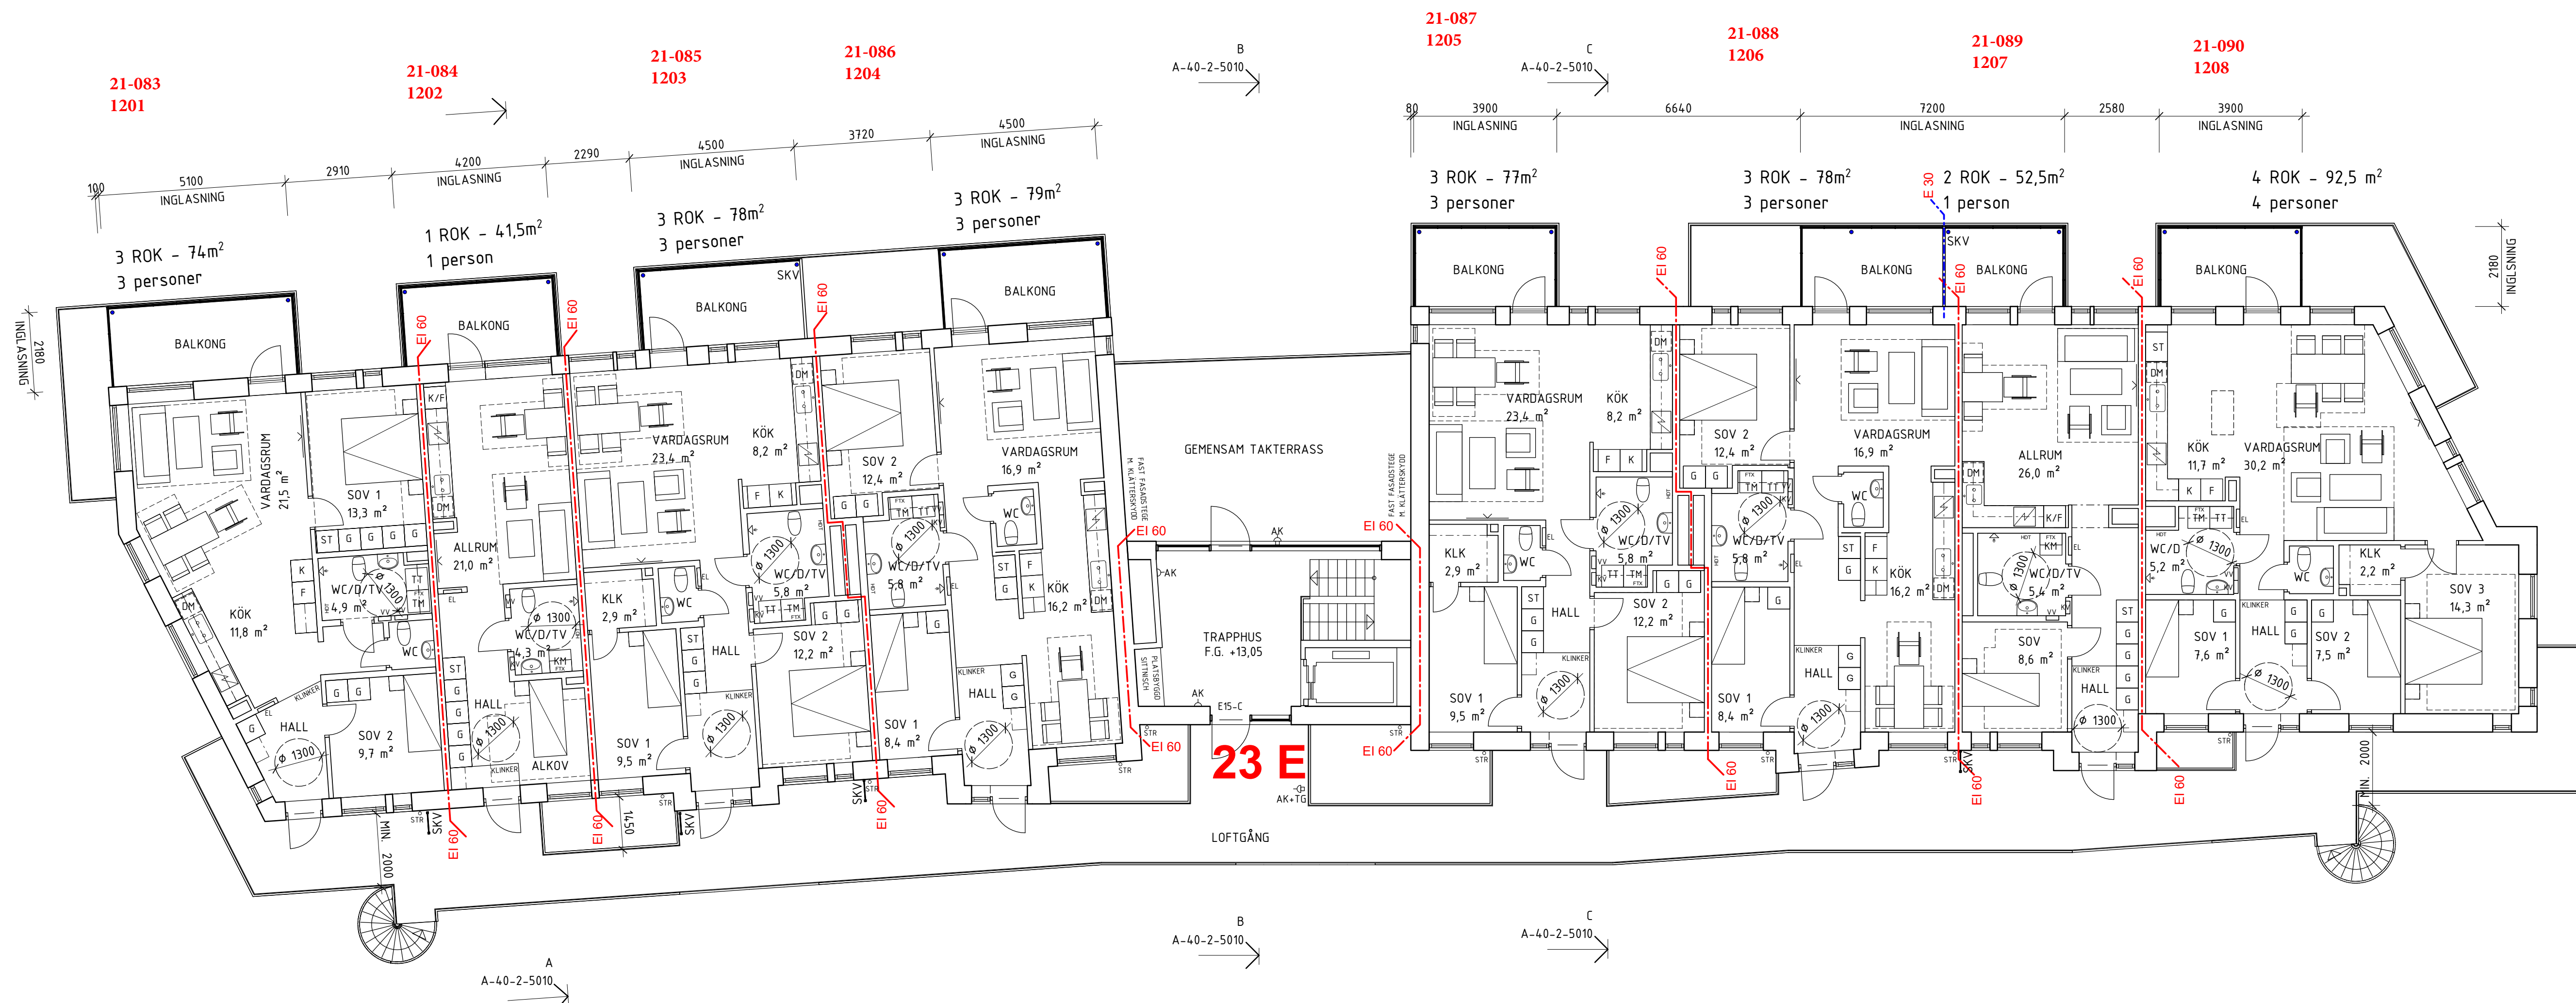

**Karin Petterssons**  
**ARKITEKTBYRÅ AB**  
 0431-47 84 00 www.karinpetterssons.se

**MÅNSTORP 12**  
**HÖGANÄS KOMMUN**

UPPDRAG NR 180519	RITAD AV E. JOHANSSON	HANDLÄGGARE E. HOLMGREN
DATUM 2020-03-13	ANSVARIG ERIK HOLMGREN	

NYBYGGNAD AV FLERBOSTADSHUS  
 HUS 5

PLAN 12

SKALA A1 1:100 A3 1:200	NUMMER A-40-1-5120	BET
-------------------------------	-----------------------	-----

Z:\projekt\Månstorp 12\DEL 3\FÖRFRÅGNINGSUNDERLAG\REVIT\180519-2018-Månstorp 12-HUS 5-Centralflur.rvt  
 2020-03-20 08:59:25