


FÖRKLARINGAR

- AK = ARMBÄGSKONTAKT
- AK+TG = ARMBÄGSKONTAKT + TAGLÄSARE
- VUK = VATTENUTKASTARE
- SKV = SKÄRMVÄGG, HÖJD ENL. FASADBESKRIVNING
- HDT = HANDDUKSTORK
- FTX = VENTILATIONSAGGREGAT
- STR = STUPRÖR
- TV = TV-PLACERING
- PELARE VID LOFTGÅNG
- MÖJLIG PELARPLACERING ENL. BYGGDELSBESKRIVNING
- BRANDCELLSGRÄNS E30
- BRANDCELLSGRÄNS E160

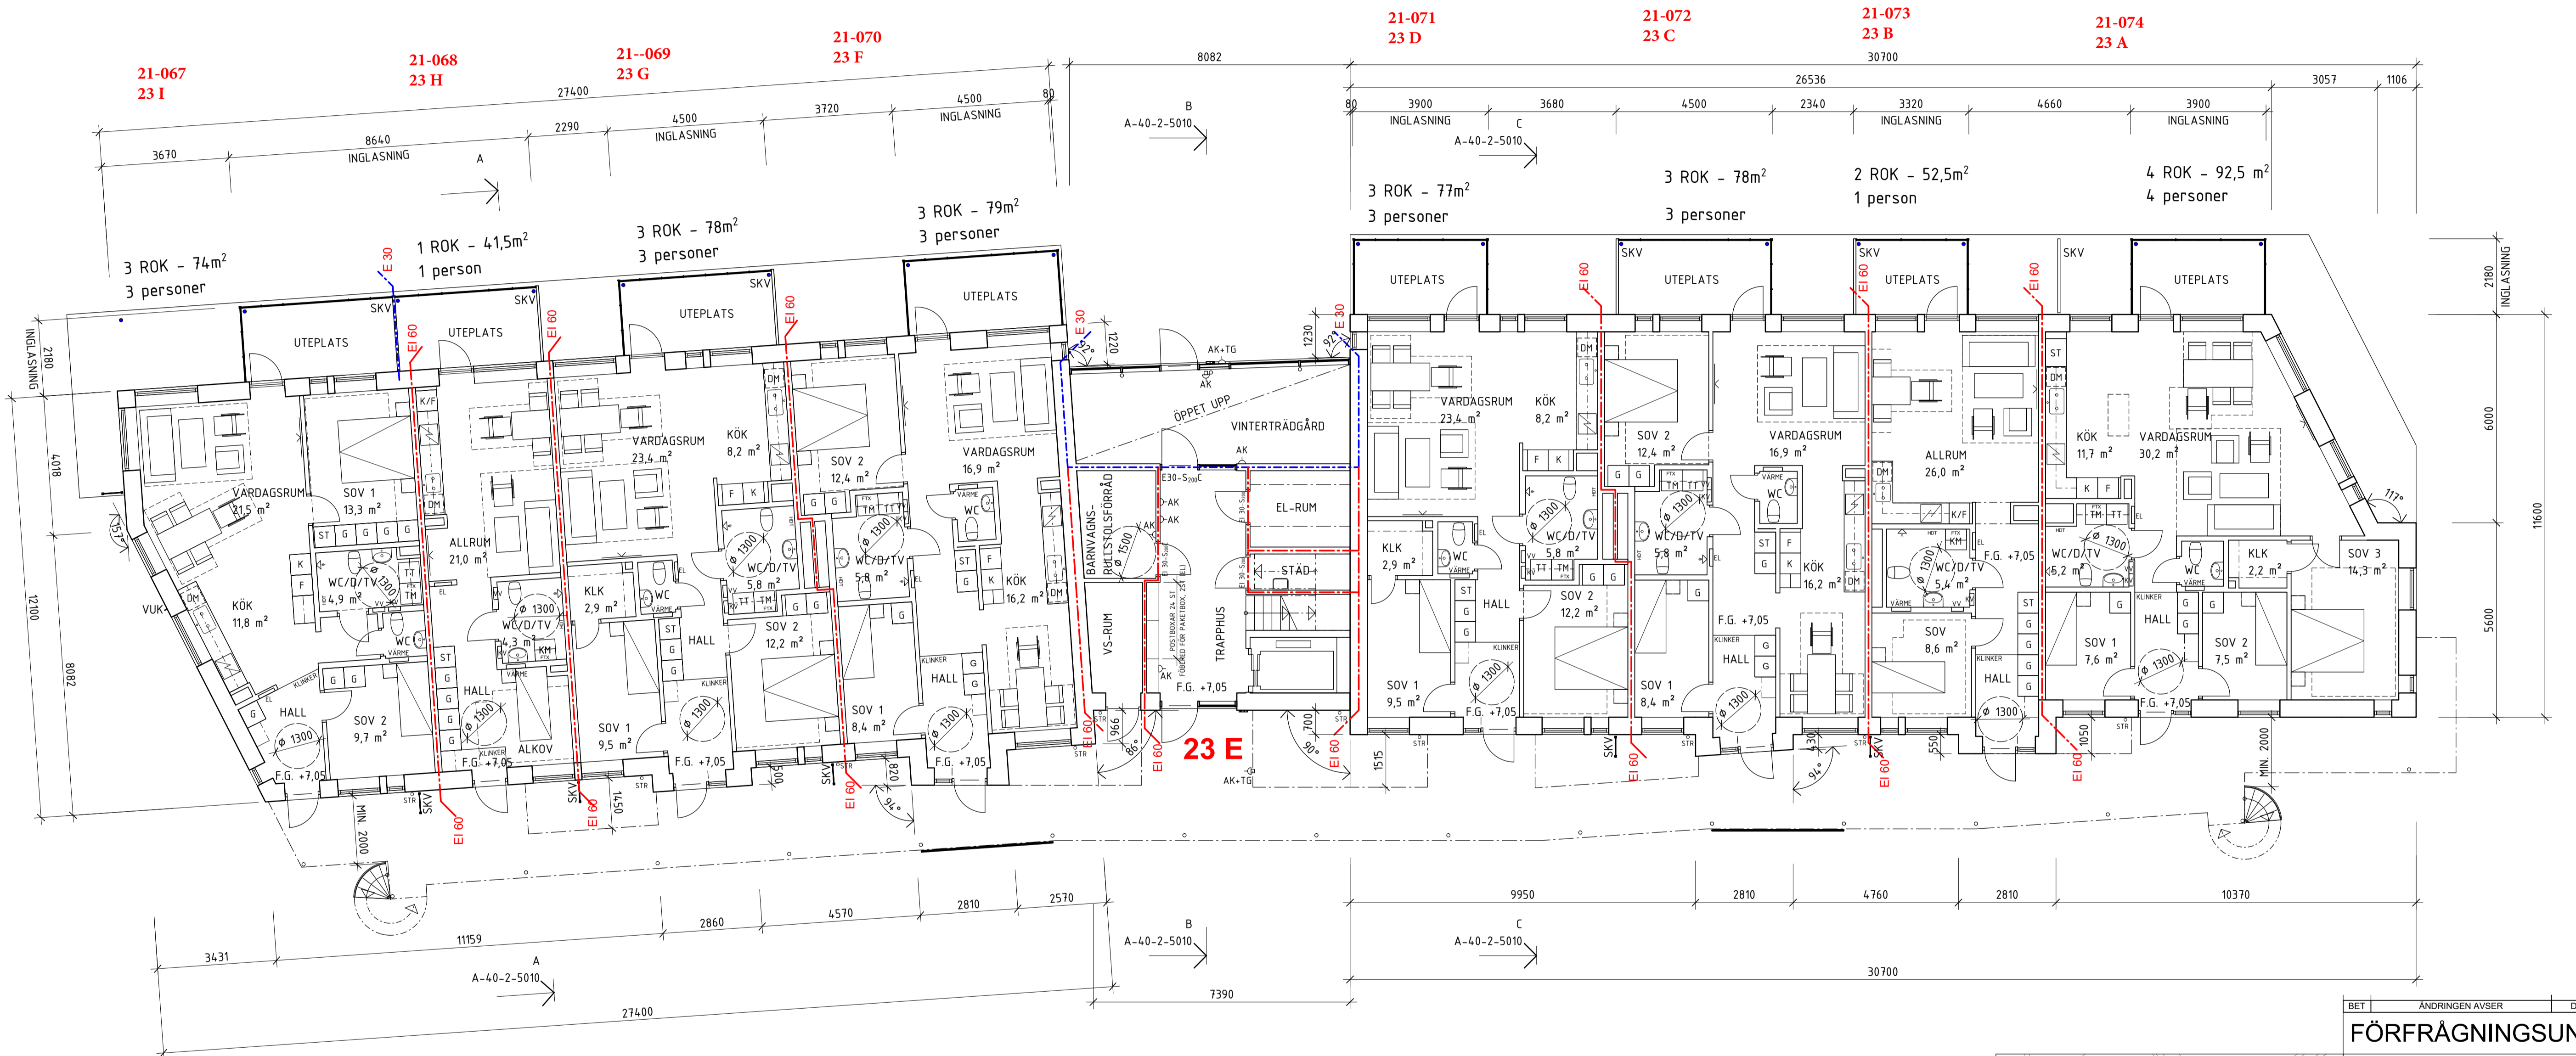

BTA HUS 5, EXKL. INGLASADE BALKONGER

PLAN 10	753m ²
PLAN 11	730m ²
PLAN 12	713m ²
TOTALT	2196m ²

BTA HUS 5, INGLASADE BALKONGER

PLAN 10	72,5m ²
PLAN 11	75,5m ²
PLAN 12	72,5m ²
TOTALT	220,5m ²



FÖRFRÅGNINGSUNDERLAG



Karin Petterssons
ARKITEKTBYRÅ AB
0431-47 84 00 www.karinpetterssons.se

MÅNSTORP 12
HÖGANÄS KOMMUN

UPPROR NR 180519	RITAD AV E.JOHANSSON	HANDLAGGARE E.HOLMGREN
DATUM 2020-03-13	ANSVARIG ERIK HOLMGREN	

NYBYGGNAD AV FLERBOSTADSHUS
HUS 5

PLAN 10	NUMMER	BET
SKALA A1 1:100 A3 1:200	A-40-1-5100	